


INWENTARYZACJA  
RZUT PIWNIC

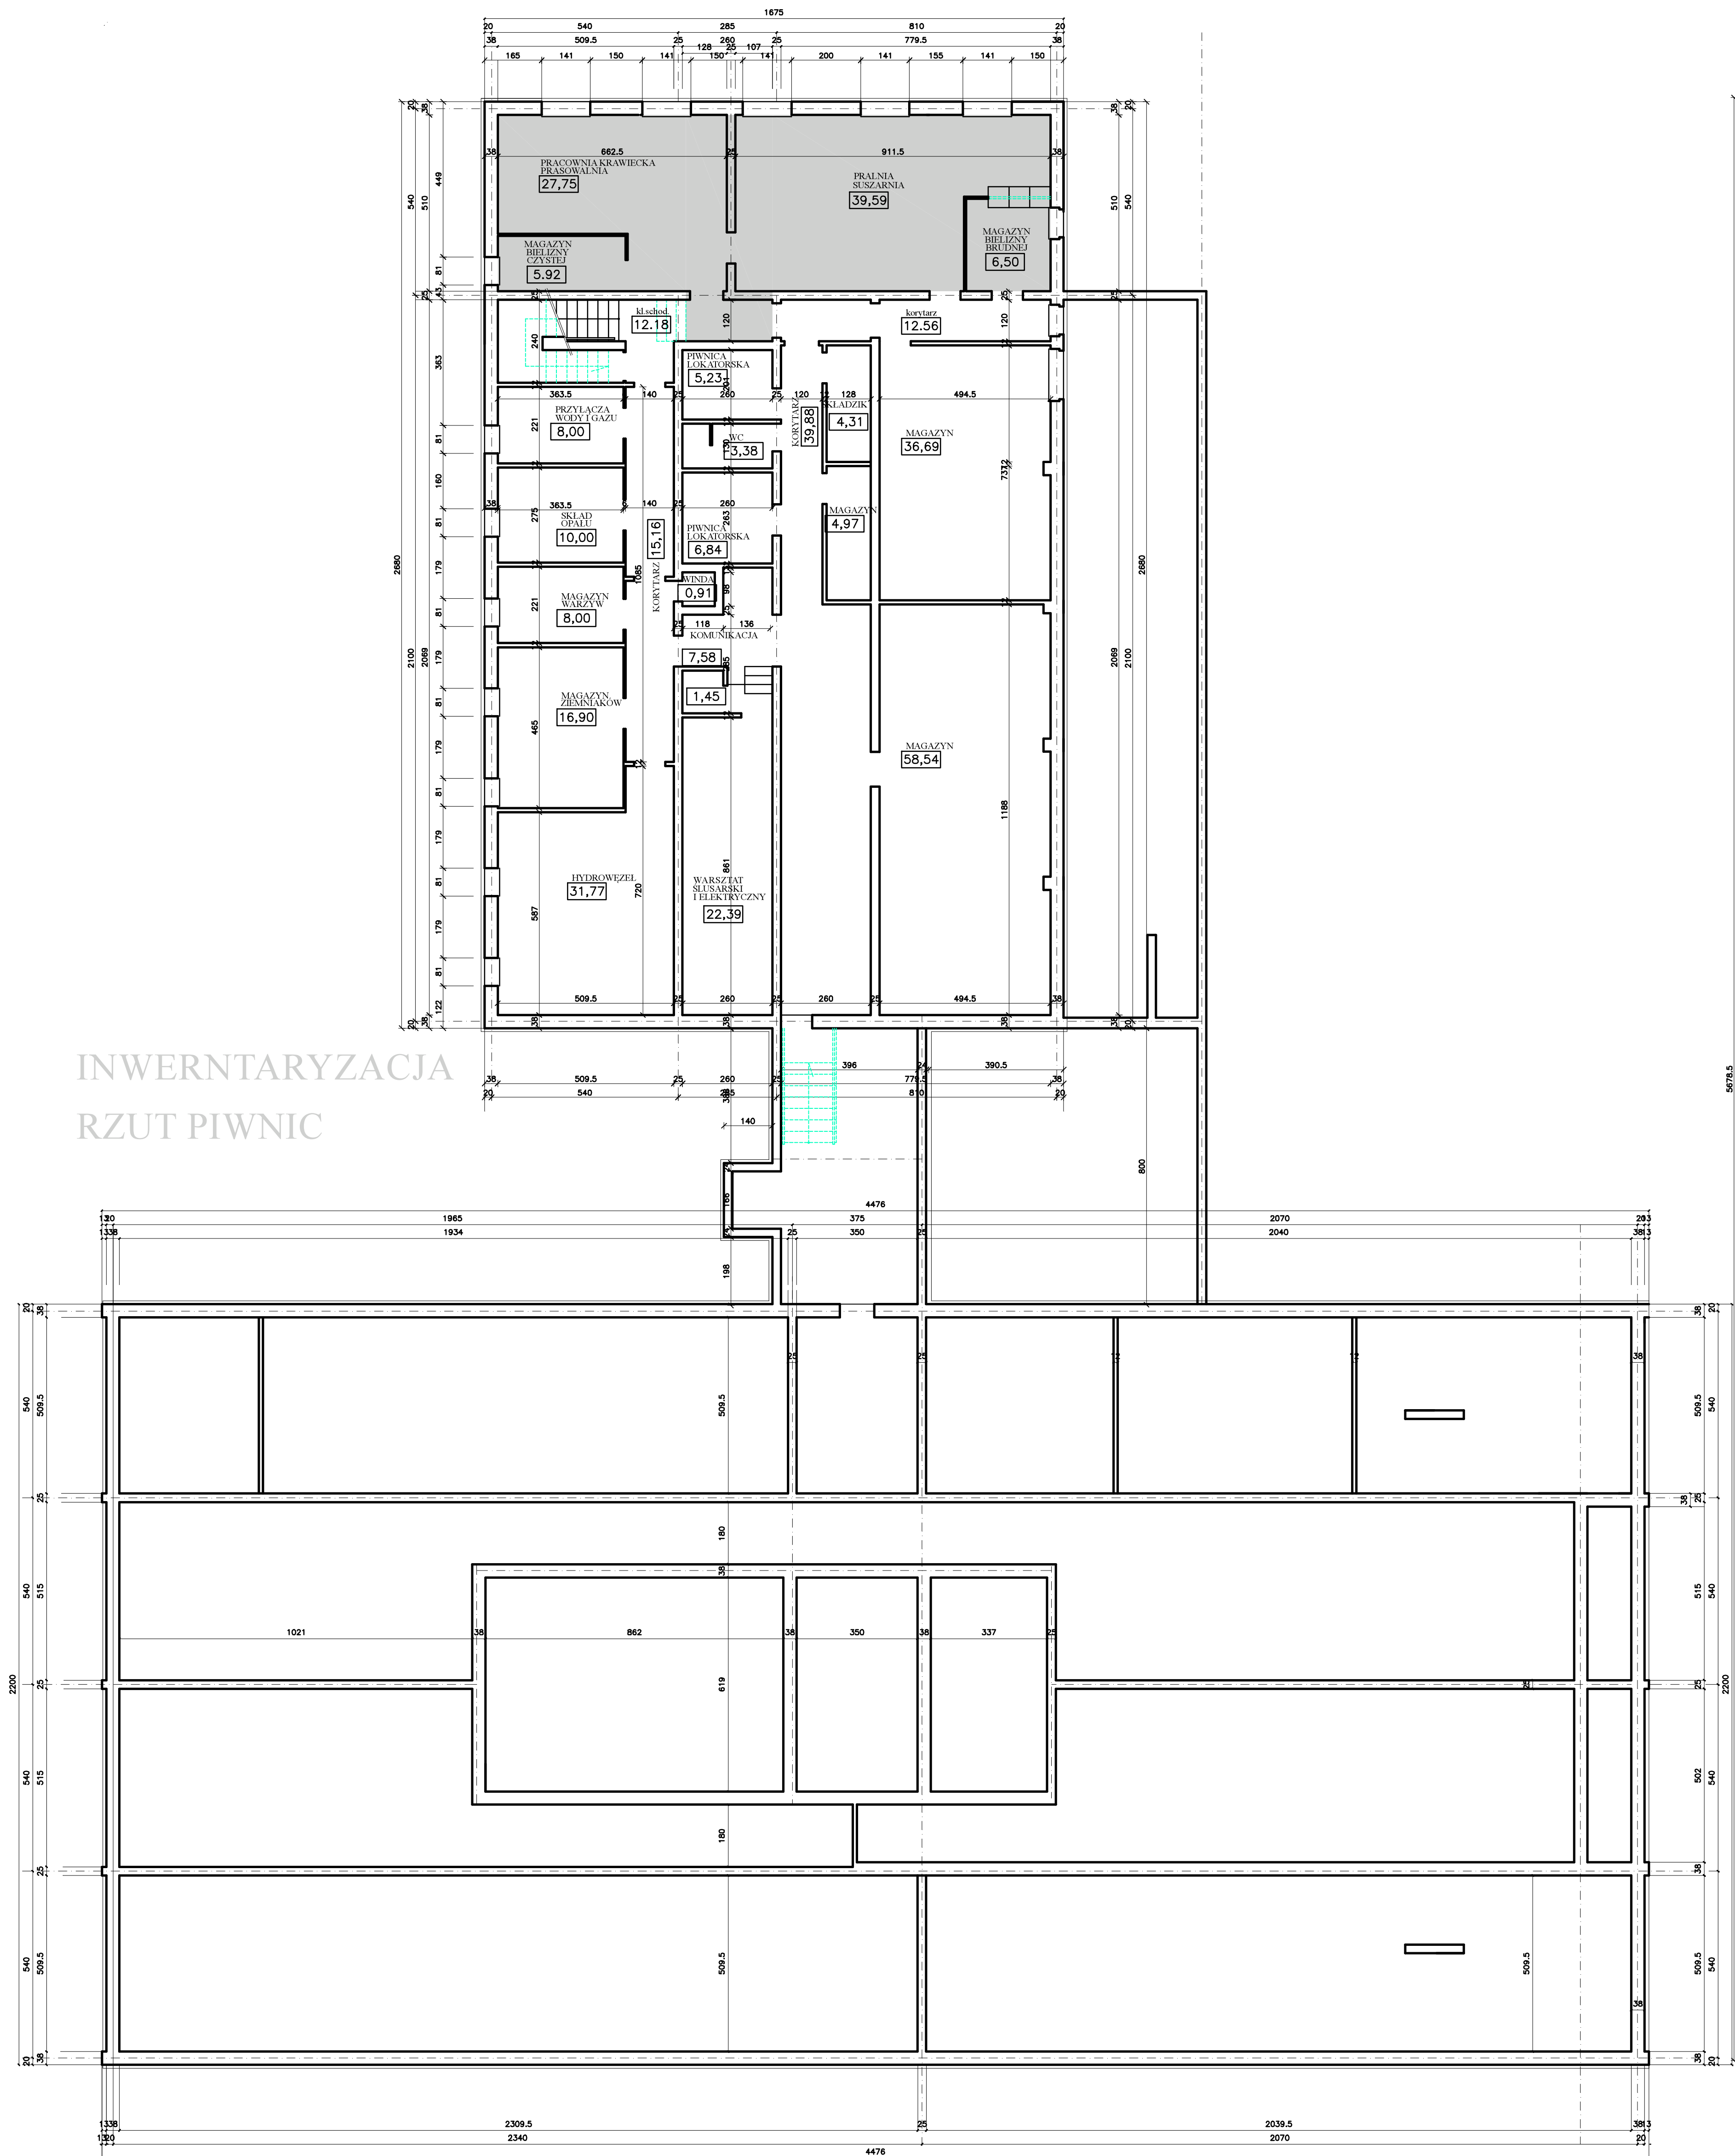

STAN ISTNIEJACY BUDYNKU PRZY UL. KOROTYNSKIEGO 13 W WARSZAWIE		Data: 2018.05.10
Inwestor	MIASTO STOLECZNE WARSZAWA	Skala: 1:100
Rysunek	RZUT PIWNICY	2
Faza	INWENTARYZACJA	
Branza	ARCHITEKTURA	
PROJEKTANT arch. Zbigniew Buchner, 00-382 WARSZAWA, ul. Smulikowskiego 11m2 tel. 602 312 363		
Autorzy	arch. Zbigniew Buchner arch. Lidia Buchner	upr.nr SL916/86