
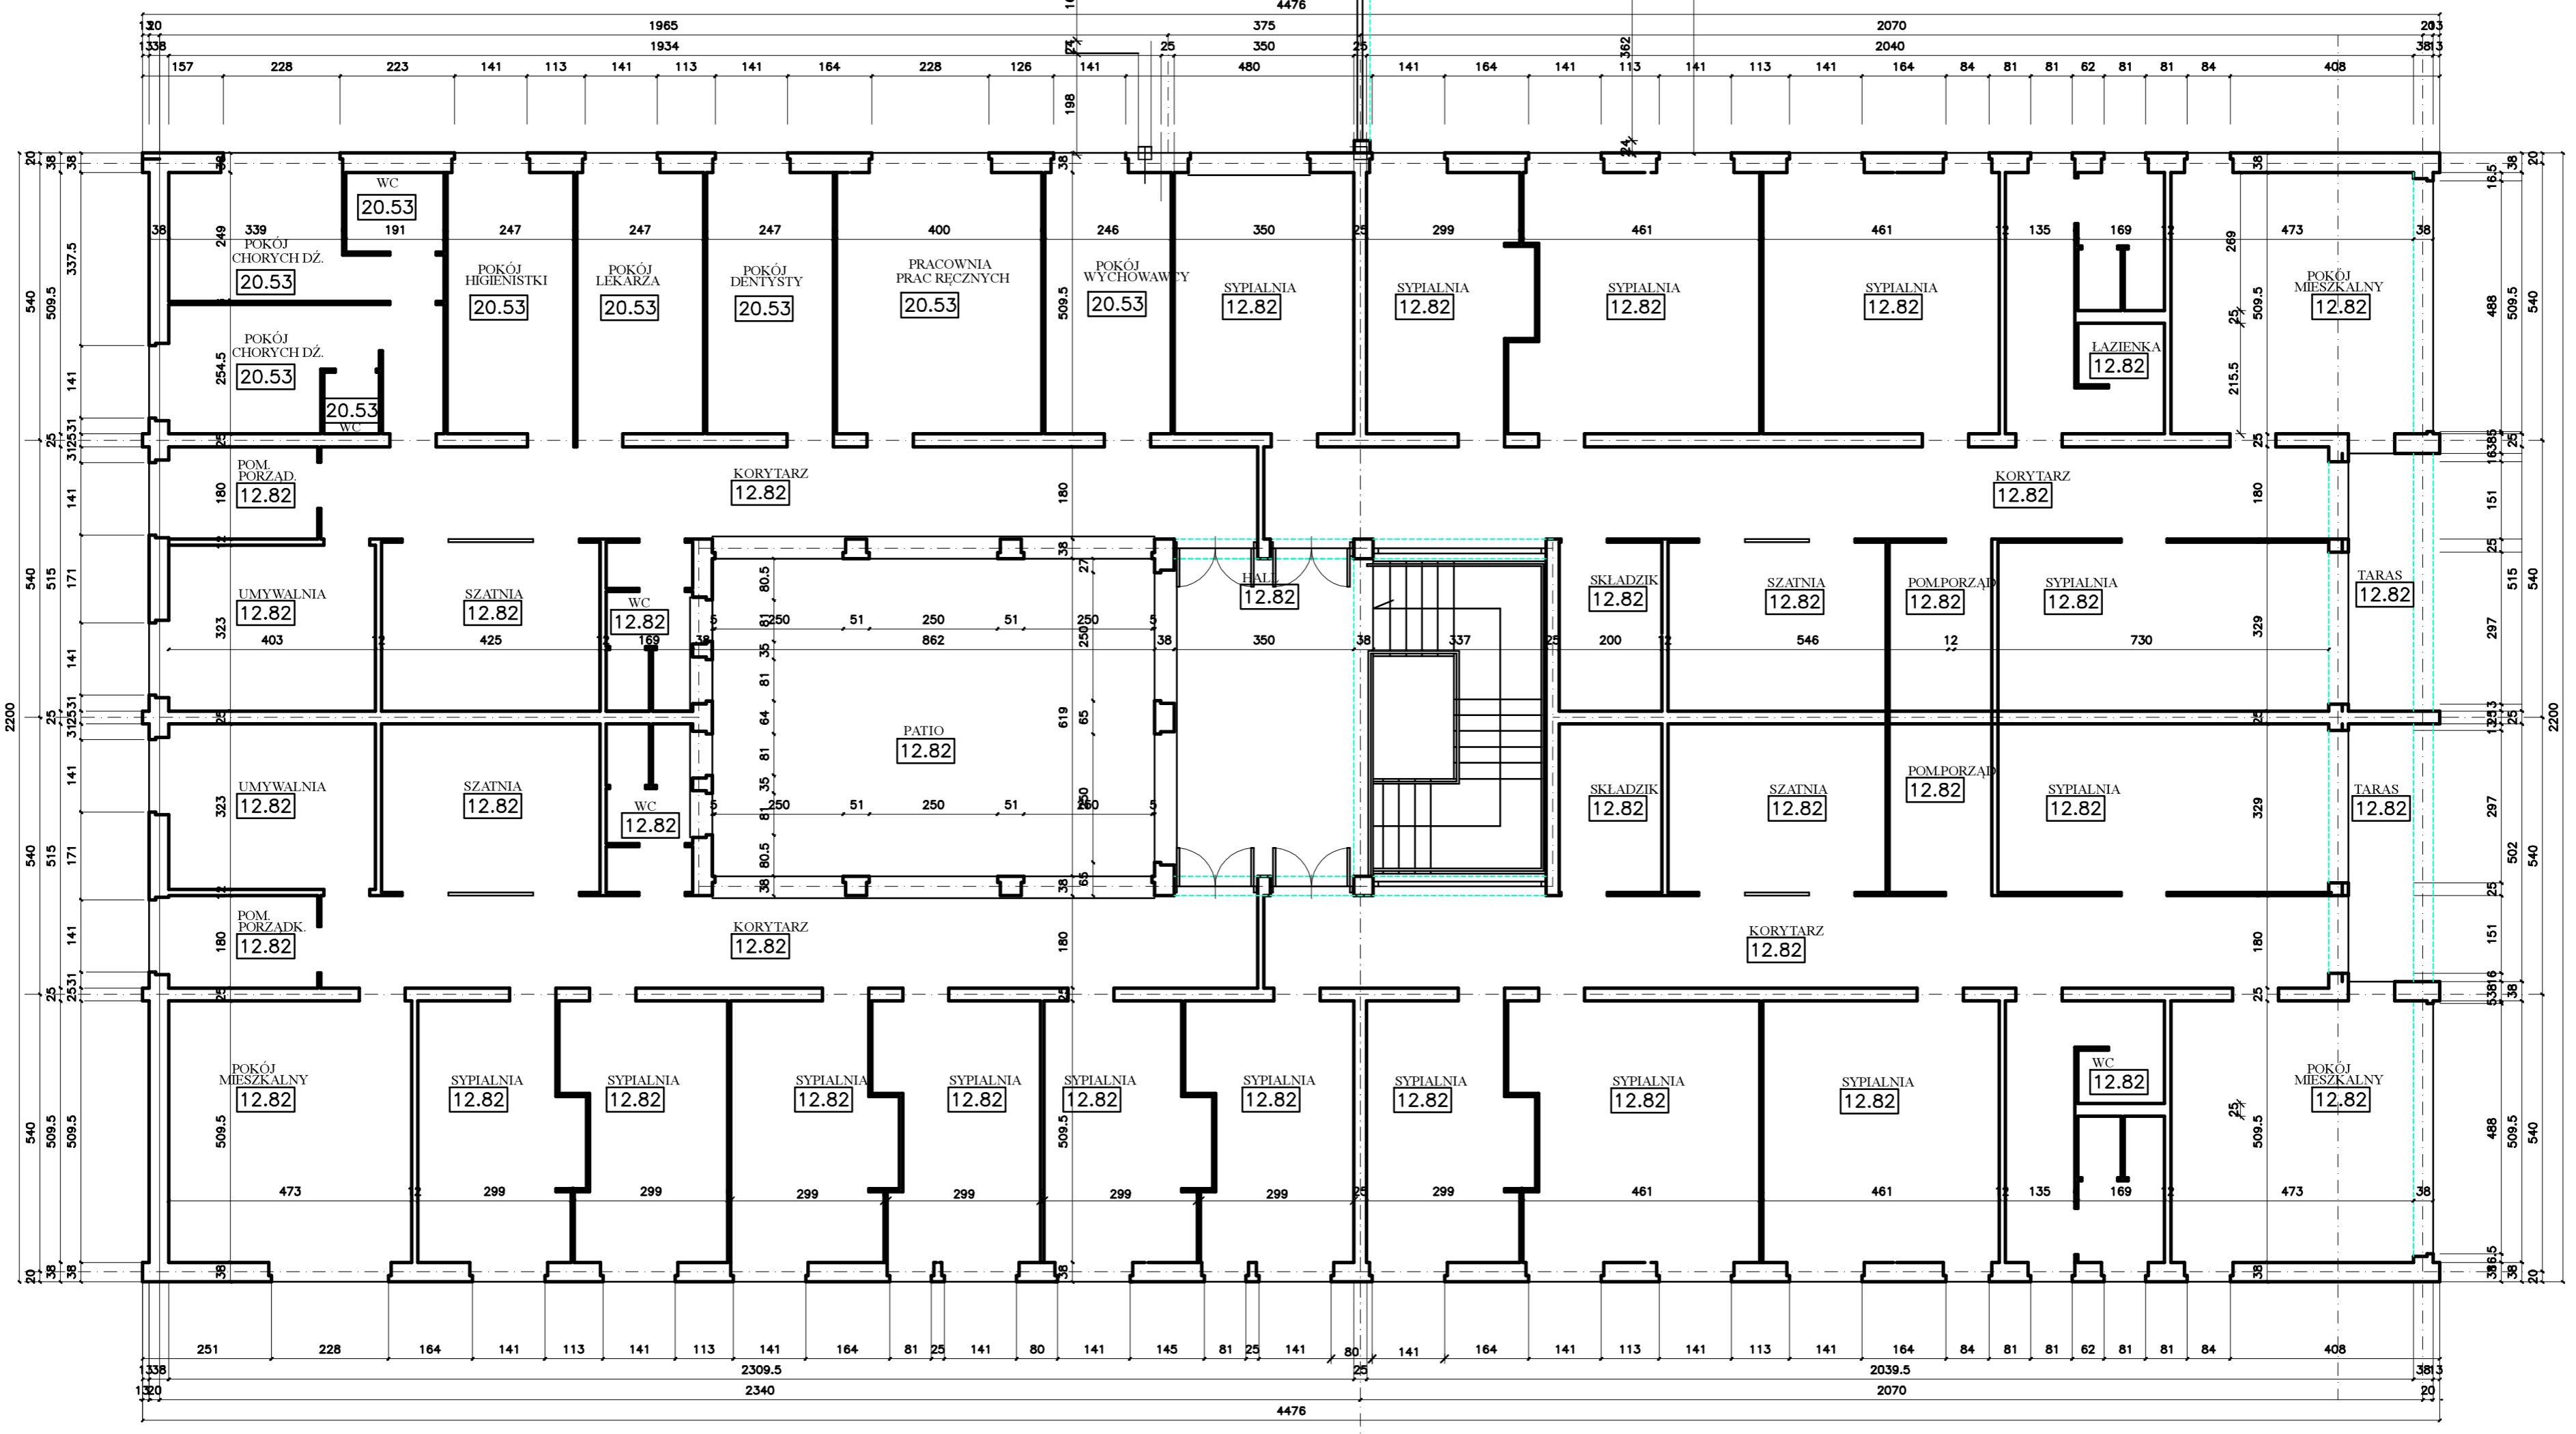


INWENTARYZACJA RZUT I PIĘTRA

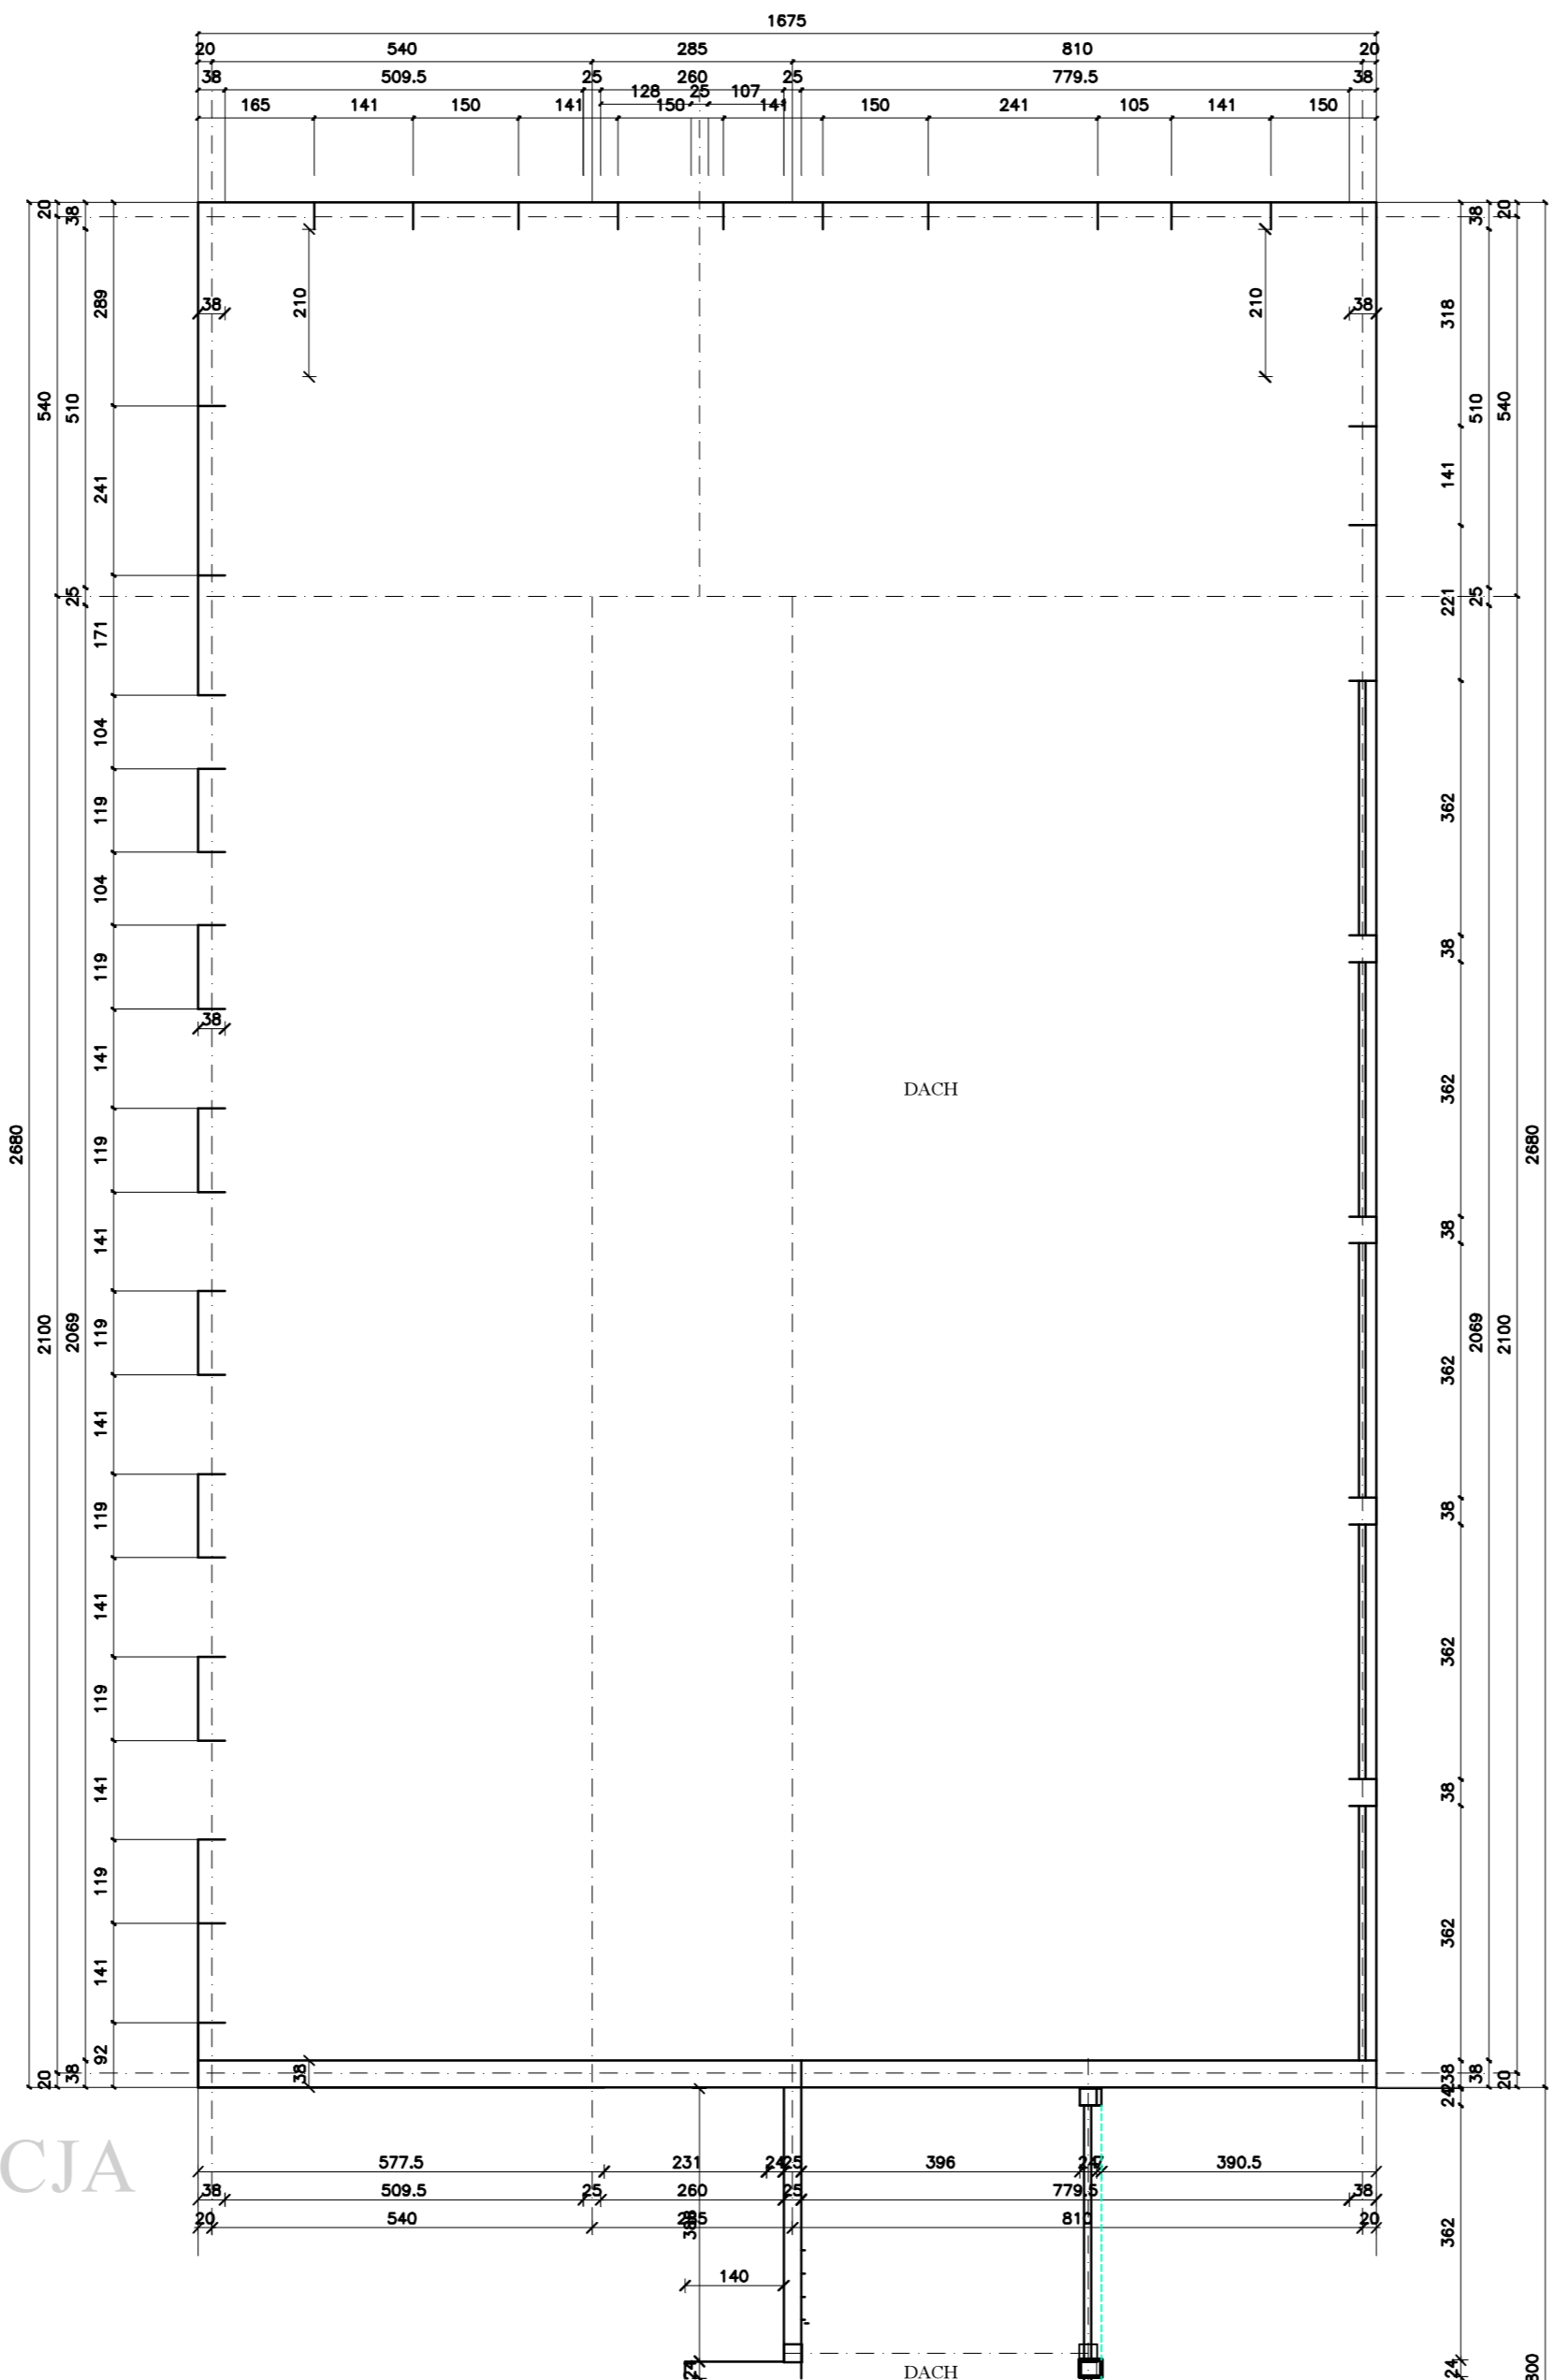

STAN ISTNIEJĄCY BUDYNKU PRZY UL. KOROTYŃSKIEGO 13 W WARSZAWIE		Data: 2018.05.10
Inwestor MIASTO STOŁECZNE WARSZAWA		Skala: 1:100
Rysunek RZUT PIĘTRA		4
Faza INWENTARYZACJA		
Branża ARCHITEKTURA		
PROJEKTANT ARCHITEKCI Zbigniew Buchner, 00-382 WARSZAWA, ul. Smulikowskiego 11m2 tel. 602 312 363		
Autorzy	arch. Zbigniew Buchner arch. Lidia Buchner	upr.nr St.916/86